



Institut für vergleichende
Städtegeschichte



Projektbericht & Relaunch 2016

Ria Hänisch

Gliederung

I. Kurzübersicht über das Projekt

II. Arbeiten seit 2014

III. Aktuell: Relaunch Portal Städtegeschichte.de (*responsive design*)

IV. Ausblick / Planungen

I. Kurzübersicht über das Projekt

2011–2013 Aufbau des Portals Städtegeschichte.de
(www.uni-muenster.de/Staedtegeschichte/portal/)

Förderung: DFG

Kooperationspartner: WWU Münster: ZIV, ULB, Institut für Geoinformatik (LIFE)

Anbindung: an Homepage des IStG (CMS: Imperia)

Ziel: Onlineangebot zu verschiedenen Themen vergleichender Städtegeschichte

5 Säulen:

- Tutorium (lexikalische Texte, Bilder, Karten)
- Interaktive Kartographie (Stadt- und thematische Verbreitungskarten)
- Plattform für „Europäische Städteatlanten“
- Mediensuche für Literatur, Karten, Ansichtskarten und Stadtinformationen
- Newsfunktion (Literatur, Tagungen, Ausstellungen – Deutschland/Europa)

II. Arbeiten seit 2014

- Test der Seiten/
Layoutanpassung
- Freischaltung am 1.9.2014
(Beta-Version)
- Aktualisierung der News
- Normdaten (Personen,
Geo)
- Interaktive Stadtkarten
Dortmund (Aufbau)
- Verbreitungskarte
„Europäische
Städteatlanten“ neu
- Kartensuche der
ULB/Mediensuche



Startseite
Kontakt

STÄDTE GESCHICHTE.de ^{BETA}

EINFÜHRUNG
IN DIE
STÄDTEGESCHICHTE

INTERAKTIVE
STADTKARTEN

EUROPÄISCHE
STÄDTEATLANTEN

MEDIENSUCHE

Das Portal Städtegeschichte.de richtet sich an Forschende, Studierende und an alle, die sich für historische Stadtforschung interessieren. Es bietet fachwissenschaftliche Texte zur **Einführung in die Städtegeschichte**, ein wachsendes Angebot an **interaktiven Stadtkarten** und eine Plattform für das internationale Projekt **„Europäische Städteatlanten“**. Darüber hinaus steht mit der **Mediensuche** ein Recherchetool bereit, das die Datenbanken des Instituts für vergleichende Städtegeschichte vernetzt und dabei eine Suche nach Literatur, Karten und Ansichten zur Stadtforschung sowie nach

NEWS

TAGUNGEN:

BERLIN 24.4.-1.5.2016
Liens Familiaux dans le Berlin d'(Après-)Guerre (1939 - 1961).

**ANNWEILER AM TRIFELS
27.-29.4.2016**
Stadt - Macht - Korruption. Praktiken, Debatten und Wahrnehmungen städtischer Korruption im 19. und 20. Jahrhundert.

MÜNSTER 29.4.2016
Julia Schmidt-Funke, Haben und Sein. Materielle Kultur und Konsum im frühneuzeitlichen Frankfurt am Main.

HANNOVER 2.-3.5.2016
A tale of 100 cities. Ideas, conflicts and revolts in the 1960s

BERLIN 3.5.2016
Ost-Berlin, West-Berlin, Ganz Berlin: Von der geteilten zur vereinten Stadt

mehr

PUBLIKATIONEN:


II. Arbeiten seit 2014 – Europäische Städteatlanten

EUROPÄISCHE STÄDTEATLANTEN

- 📖 Projektgeschichte
- 📖 **Verbreitungskarte**
- 📖 Datenbank
- 📖 Hilfsmittel & Literatur

Verbreitungskarte

Die Verbreitungskarte bietet eine Übersicht über die in den Europäischen Städteatlanten bearbeiteten Orte nach ihrer Lokalisierung und die bibliographischen Informationen zu den entsprechenden Publikationen. Dies ist vor allem deshalb eine sinnvolle Hilfe, weil nicht jeder der bearbeiteten Orte in einer eigenen Stadtmappe behandelt ist. Zudem ist der in den nationalen Teilprojekten bearbeitete Raum nicht immer identisch mit den heutigen staatlichen Territorien.

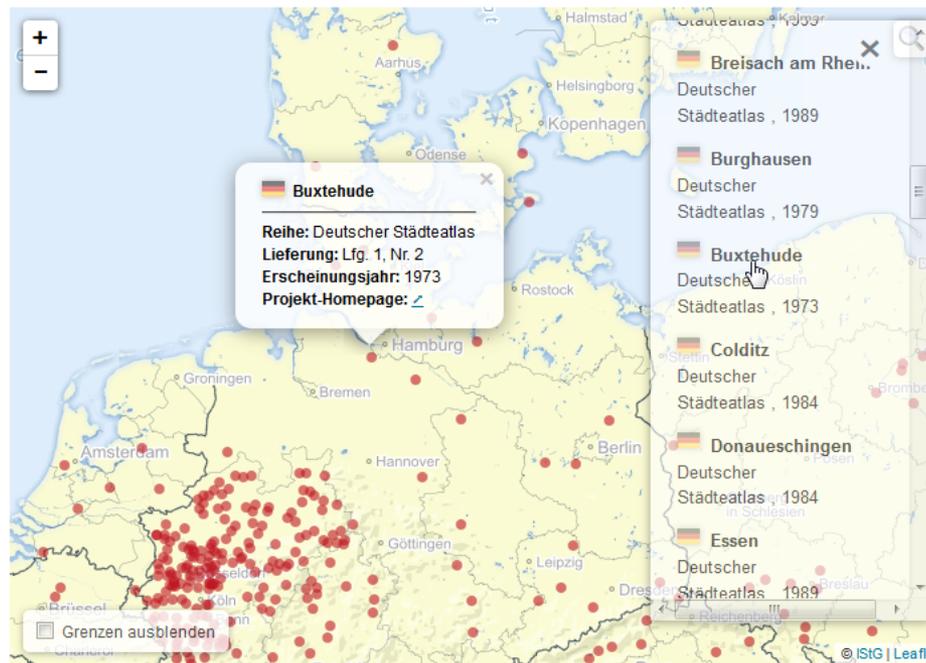

- 🏠 Startseite
- 🔗 Kontakt

- Leaflet (JavaScript library)
- neue Suchfunktion
- transparente Überblendungen
- automatische Überprüfung der Links

II. Arbeiten seit 2014 – Mediensuche / Kartensuche ULB


Detailsuche...

Suchen



Karten Portal

Karten (0-2011): 100 von 1634 [weiter]

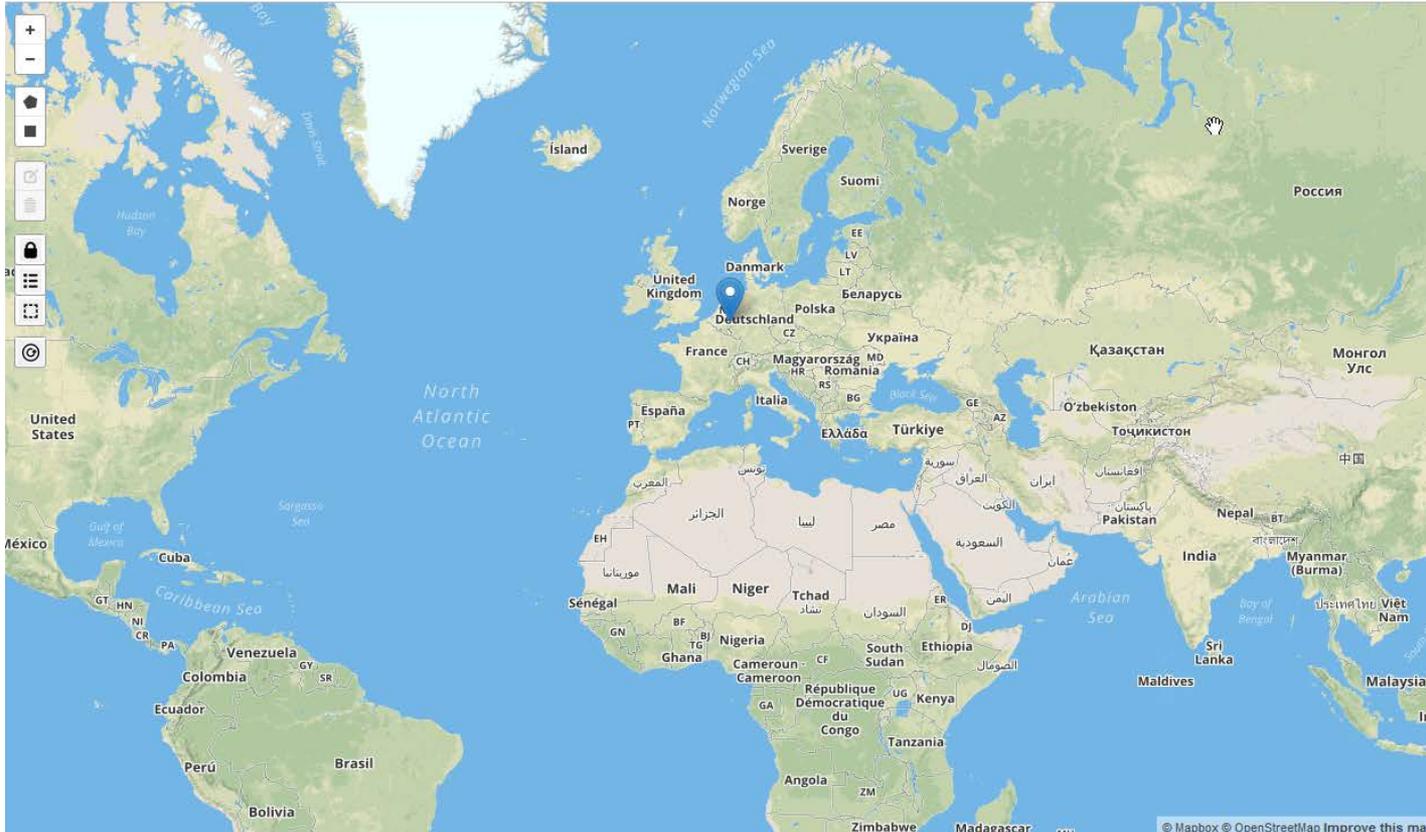


-  Aachen - Hauseigennamen in der Innenstadt um 1460 / Lage des ehemaligen Pfalzkomplexes
Maßstab: 1:2500
Erscheinungsjahr: 0
Größe (in cm): 17,5 x 19
-  Aachen - Katasterkarte
Maßstab: 1:2500
Erscheinungsjahr: 0
Größe (in cm): 100 x 95
-  Aachen - Kohlscheid, Würselen
Maßstab: 1:20000
Erscheinungsjahr: 1982
Größe (in cm): 80 x 59
-  Aachen - Kohlscheid, Würselen
Maßstab: 1:20000
Erscheinungsjahr: 1982
Größe (in cm): 80 x 59
-  Aachen - Kohlscheid, Würselen
Maßstab: 1:20000
Erscheinungsjahr: 1982
Größe (in cm): 80 x 59
-  Aachen - Stadtkarte
Maßstab: 1:5000
Erscheinungsjahr: 0
Größe (in cm): 50 x 35
-  Aachen - Umlandkarte

II. Arbeiten seit 2014 – Mediensuche / Kartensuche ULB

Karten Portal

Detailsuche...

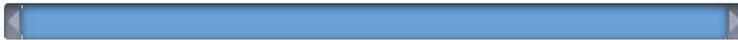

- Building
- Chaussee
- City
- Coniferous
- Continent
- Deciduous
- Duke
- Earthdam
- Elevation
- Footpath
- Heath
- Hollowway
- Invasion
- King
- Lake
- Landparcel
- Meadow
- Non-inhabited
- Pasture
- Person
- Railway
- RepresentedGeoPhen
- River
- RulingSituation
- Sand
- Sea
- State

Karten
Institut für vergleichende
Städtegeschichte

Karte (I)
Inventarnummer: 4749
Titel: VIII. Band des Österreichischen Erbfolgekrieges 1740-1748
Untertitel: Tafel I B. Der Kriegsschauplatz in Ober-Italien. Politische Übersicht
Darstellungsjahr: 1745 (geschätzt)
Maßstab: 1: 864000
Format (in cm): 44 x 50
Farbe: ja
Karte aus der Literatur
weitere
Angaben
Kartographische Merkmale: Politische Grenzen
Geländestrukturen
Gewässer
Verkehrswege
Aktuelle Lage
Kontinent: Europa
Staat: Italien
Stadt: Milano
Historischer Stadtname: Mailand
Schlagworte: Topographie, Militär

Vorschau

Karten (0-2011): 17 von 17

ISTG
Institut für vergleichende
Städtegeschichte

Maßstab: 1:100000
Erscheinungsjahr: 0
Größe (in cm): 30 x 23

Auf der Rückseite Informationen zu Ausflugszielen.

ISTG
Institut für vergleichende
Städtegeschichte

Millstätter See und Gmünd - Freytag-Berndt
Ausflugskarten, Blatt 49

Maßstab: 1:100000
Erscheinungsjahr: 0
Größe (in cm): 30 x 23

Auf der Rückseite Informationen zu Ausflugszielen.

ISTG
Institut für vergleichende
Städtegeschichte

Topographischer Atlas des Königreiches
Württemberg - Blatt 18 (XXVII): Gmünd

Maßstab: 1:50000
Erscheinungsjahr: 1983
Größe (in cm): 48,5 x 48,5

ISTG
Institut für vergleichende
Städtegeschichte

VIII. Band des Österreichischen Erbfolgekrieges
1740-1748 - Tafel I A. Der Kriegsschauplatz in
Ober-Italien. Politische Übersicht

Maßstab: 1:864000
Erscheinungsjahr: 0
Größe (in cm): 44,5 x 50

ISTG
Institut für vergleichende
Städtegeschichte

VIII. Band des Österreichischen Erbfolgekrieges
1740-1748 - Tafel I B. Der Kriegsschauplatz in
Ober-Italien. Politische Übersicht

Maßstab: 1:864000
Erscheinungsjahr: 0
Größe (in cm): 44 x 50

ISTG
Institut für vergleichende
Städtegeschichte

VIII. Band des Österreichischen Erbfolgekrieges

II. Arbeiten seit 2014 – Relaunch der Homepage des IStG

The desktop view of the IStG website features a header with the Westfälische Wilhelms-Universität Münster logo on the left and the IStG logo with the text 'Institut für vergleichende Städtegeschichte' on the right. Below the header is a navigation bar with links for 'DAS ISTG', 'FORSCHUNG', 'VERANSTALTUNGEN', 'WISSENSCHAFTSSERVICE', and 'PUBLIKATIONEN', along with a search icon. A secondary navigation bar highlights 'BIBLIOTHEKSKATALOG', 'BIBLIOGRAPHISCHE DATENBANK', 'SAMMLUNGEN & NACHLÄSSE', and 'PORTAL STÄDTGESCHICHTE.DE'. The main content area includes a large image of the IStG sign, a date '26.04.2016', and an announcement for a colloquium on April 29, 2016, featuring Dr. Julia Schmidt-Funke on the topic of 'Haben und Sein. Materielle Kultur und Konsum im frühneuzeitlichen Frankfurt am Main'. A 'STÄDTGESCHICHTE' logo is also visible.

The mobile view of the IStG website is shown on a tablet. The layout is adapted for a smaller screen, with the navigation menu expanded into a vertical list on the right side. The main content area is also adjusted to fit the mobile format, showing the IStG sign image and the top navigation elements.

This image shows another mobile view of the IStG website, similar to the one above but with a slightly different layout for the navigation and content blocks. It highlights how the website's design is flexible and adapts to the dimensions of the device.

Responsive Design

Inhalte werden flexibel an die Größe der Endgeräte angepasst.

III. Aktuell: Relaunch Portal Städtegeschichte.de

vorher (aktuell)

The screenshot shows the old website design. At the top left is the logo of Westfälische Wilhelms-Universität Münster. A navigation bar contains links for 'NEWS Veranstaltungen', 'NEWS Literatur', and 'NEWS Ausstellungen'. Below this is a secondary navigation bar with 'Einführung in die Städtegeschichte', 'Interaktive Stadtkarten', 'Europäische Städteatlanten', 'Mediensuche', and 'Über uns'. The main content area features the title 'STÄDTE GESCHICHTE.de BETA' in large blue and green letters. Below the title are four large blue buttons: 'EINFÜHRUNG IN DIE STÄDTEGESCHICHTE', 'INTERAKTIVE STADTKARTEN', 'EUROPÄISCHE STÄDTEATLANTEN', and 'MEDIENSUCHE'. To the right, there is a 'NEWS' section with a 'TAGUNGEN:' header and a list of events: 'BERLIN 24.4.-1.5.2016', 'ANNWEILER AM TRIFELS 27.-29.4.2016', and 'HÖNSTER 29.4.2016'. A sidebar on the left contains 'Startseite' and 'Kontakt'.

nachher (Testversion)

The screenshot shows the new website design. The navigation bar at the top is more prominent, with 'EINFÜHRUNG IN DIE STÄDTEGESCHICHTE | INTERAKTIVE STADTKARTEN | EUROPÄISCHE STÄDTEATLANTEN | MEDIENSUCHE' and a search icon. Below the navigation bar are three highlighted buttons: 'NEWS VERANSTALTUNGEN', 'NEWS LITERATUR', and 'NEWS AUSSTELLUNGEN'. The main title 'STÄDTE GESCHICHTE.de BETA' is displayed in large blue and green letters. Below the title is a large blue button for 'EINFÜHRUNG IN DIE STÄDTEGESCHICHTE'. To the right, there is a 'NEWS' section with a 'TAGUNGEN:' header and a list of events: 'DORTMUND 27.-28.1.2016', 'DARMSTADT 28.-30.1.2016', 'MÜNSTER 29.1.2016', and 'LITERATURTIPP'. Below this is a 'PUBLIKATIONEN:' section with a list of items: 'AKTUELLE LITERATURTIPPS ZUR STÄDTEFORSCHUNG', 'LITERATURTIPP', 'LITERATURTIPP', and 'LITERATURTIPP'. At the bottom, there is a large blue button for 'INTERAKTIVE STADTKARTEN'. The logo of the Institut für vergleichende Städtegeschichte (ISTG) is visible in the bottom left corner.



III. Aktuell: Relaunch Portal Städtegeschichte.de

vorher (aktuell)

The screenshot shows the old website layout. At the top, there is a navigation bar with categories like 'NEWS Veranstaltungen', 'NEWS Literatur', and 'NEWS Ausstellungen'. Below this is a main header with 'Einführung in die Städtegeschichte' selected. The main content area is divided into a left sidebar with a table of contents, a central text area with a blue box titled 'IDEALSTADT & PLANSTADT', and a right sidebar with an image of a person sitting at a desk. The text in the central area discusses the concept of the ideal city and its historical development.

nachher (Testversion)

The screenshot shows the new website layout. At the top, there is a navigation bar with categories like 'NEWS VERANSTALTUNGEN', 'NEWS LITERATUR', and 'NEWS AUSSTELLUNGEN'. Below this is a main header with 'Einführung in die Städtegeschichte' selected. The main content area is divided into a left sidebar with a table of contents, a central text area with a blue box titled 'IDEALSTADT & PLANSTADT', and a right sidebar with a list of categories and a search bar. The text in the central area is identical to the old version but with updated styling and layout.



III. Aktuell: Relaunch Portal Städtegeschichte.de vorher (aktuell)

WESTFÄLISCHE WILHELMS-UNIVERSITÄT MÜNSTER

NEWS Veranstaltungen | NEWS Literatur | NEWS Ausstellungen

Stichwort

Einführung in die Städtegeschichte | **Interaktive Stadtkarten** | Europäische Städteatlanten | Mediensuche | Über uns

INTERAKTIVE STADTKARTEN

- Verbreitungskarten
- Braunschweig**
 - Stadtgrundriss
 - Siedlungsentwicklung bis ins 19. Jh.
 - Siedlungsentwicklung bis heute
- Dortmund

Braunschweig

Die bauliche Gestalt Braunschweigs in historischen Stadtplänen

Von der Vormoderne bis heute war der Stadtgrundriss Braunschweigs starken Wandlungen unterworfen, die sich teils prozesshaft und längerfristig, teils ereignishaft oder planmäßig vollzogen. Der hier mögliche Detailvergleich der Stadtpläne von 1750/66, 1873/81 und 2009 macht diese Veränderungen nachvollziehbar. So wird z.B. die zunehmende Gebäudedichte zur Unterbringung der in die Stadt strömenden Arbeitssuchenden während der Industrialisierung sichtbar. Im Vergleich von Straßen- und Parzellenraster wird aber auch der Um- und Straßenerweiterungen, die nach den Zer-

Hinweise zu den Kartengrundlagen (fo

Die Siedlungsentwicklung Braunschwe

Die interaktive Entwicklungsphasenkarte re...
Innenstadtbereich bis in die 2. Hälfte des 1...
miteinander in Beziehung zu setzen: Die fr...
historischen Gebäude besonderer Nutzung...
archäologischen Fundstellen. Die Karte den...
aber auch dessen Ausprägungen und zeigt

Die Siedlungsentwicklung Braunschwe

Die Karte dokumentiert die moderne Siedl...
aus historischen Karten und Plänen rekon...
Gebiet erstmals weitgehend geschlossen be...
Gebäudebestand wird es sowohl ältere Ref...
Aufschluss über die heutige Gestalt der Be...
Braunschweigs zu vergleichen und mit allg...

Startseite
Kontakt

nachher (Testversion)

WESTFÄLISCHE WILHELMS-UNIVERSITÄT MÜNSTER

STÄDTE GESCHICHTE.de

EINFÜHRUNG IN DIE STÄDTEGESCHICHTE | **INTERAKTIVE STADTKARTEN** | EUROPÄISCHE STÄDTEATLANTEN | MEDIENSUCHE

ÜBER UNS

NEWS VERANSTALTUNGEN | NEWS LITERATUR | NEWS AUSSTELLUNGEN

Home > Interaktive Stadtkarten > **Braunschweig**

- VERBREITUNGSKARTEN
- BRAUNSCHWEIG**
 - Stadtgrundriss
 - Siedlungsentwicklung bis ins 19. Jh.
 - Siedlungsentwicklung bis heute
- DORTMUND

Braunschweig

Die bauliche Gestalt Braunschweigs in historischen Stadtplänen

III. Aktuell: Relaunch Portal Städtegeschichte.de

Chancen

- dauerhafter Support durch ZIV der WWU
- Datenübertragung auf Tablet und Smartphone
- Verbesserung des Layouts
- strukturelle Überarbeitung
- Ergebnis – offen für zukünftige Relaunches

Herausforderungen

- eingeschränkte Flexibilität im Layout
- interaktive Karten – nicht unbegrenzt minimierbar
- Bildbearbeitung / Rechtefragen
- Inhalt vs. Design

Lösung

- Anpassung der Module durch das ZIV
- Tagungen / Schulungen
- kontinuierliche Bearbeitung
- neue Projekte mit Bedenken
- weiterhin Kooperationen pflegen

Entwurf – Startseite Portal Städtegeschichte.de



EINFÜHRUNG IN DIE STÄDTEGESCHICHTE | INTERAKTIVE STADTKARTEN | EUROPÄISCHE STÄDTEATLANTEN | MEDIENSUCHE 
| ÜBER UNS

NEWS VERANSTALTUNGEN NEWS LITERATUR NEWS AUSSTELLUNGEN

Städtegeschichte.de - Über uns

STÄDTE GESCHICHTE.de

BETA

Einführung in die Städtegeschichte



Interaktive Stadtkarten



Europäische Städteatlanten



Mediensuche



NEWS - VERANSTALTUNGEN

06. Free and Unfree Workers in Atlantic and Indian Ocean Port Cities (c. 1700 - 1850)
Pittsburgh 6.-7.5.2016

NEWS - LITERATUR

Vittore Branca (2015)
Merchant writers. Florentine memoirs from the Middle Ages and Renaissance, engl. Ausg. von: Mercanti scrittori

Tom Hitchcock et al. (2015)
London lives. Poverty, crime and the making of a modern city, 1690-1800

NEWS - AUSSTELLUNGEN

24. Die Frankfurter Grossmarkthalle: Ort der Abwesenheit
Frankfurt am Main 24.2.2015 - 28.2.2016

Bei aller Sorge um einen modernen und ansprechenden Webauftritt sollen die Inhalte im Vordergrund stehen ...

IV. Ausblick: Johann Conrad Schlaun (1695–1773) in Münster

- bedeutend(st)er Barockarchitekt Westfalens
- Auftraggeber: Fürstbischöfe von Münster und westfälischer Adel
 - v.a. Clemens August I. v. Bayern & dessen Minister Ferdinand von Plettenberg
- Funktion: 1729 münster. Oberlandingenieur / 1733 Obrist der Artillerie
- Hauptwerk in Münster / Gesamtwerk 1995 erschienen (bislang nur als Print)
- raffinierte städtebauliche Ensemble / stadtbildprägende Entwürfe
- Kirchen, Adelspalais, Schloss, Stadthaus, Kloster, Zuchthaus, Gartenhäuser, Anlage des Promenadenrings um die Altstadt
- auch weniger bekannte / nicht ausgeführte Projekte: Kanalbau; Kirchhofverlegungen
- Zerstörungen im II. Weltkrieg – Wiederaufbau der bedeutendsten Bauwerke



IV. Ausblick: Johann Conrad Schlaun (1695–1773) in Münster

Mögliche Module im Portal – interaktive Kartographie:

- Verbreitungskarte des Gesamtwerks (NRW +)
- Stadtkarten in verschiedenen Ebenen:

Zeitschnitte	thematische Karten	Filter
Münster im 18. Jh. (bzw. Kataster)	orig. Entwürfe realisierte Bauwerke	Auftraggeber Baujahr / Entstehung d. Entwurfs Geonormdaten Bautypen (Kirchen, Palais ...)
Münster um 1946	Kriegszerstörungen	Wiederaufbau (ja/nein)
Münster heute (Open Street Map)	J.C. Schlaun im heutigen Stadtbild	erhaltene Bauwerke (Fotos) Erinnerungskultur (Skulpturen, Tafeln)


Ziel: interaktiver Stadtrundgang, der zu unterschiedlichen historischen Aspekten Auskunft gibt und in einem begleitenden Text den Wandel von der vormodernen zur modernen Stadt nachvollziehbar macht.

Originalentwürfe: LWL-Museum für Kunst und Kultur

weiteres Material: Stadtarchiv, LWL-Denkmalpflege, Stadtmuseum


IV. Ausblick: Johann Conrad Schlaun (1695–1773) in Münster

Die Clemenskirche & Hospital / Kloster der Barmherzigen Brüder (1744/54)

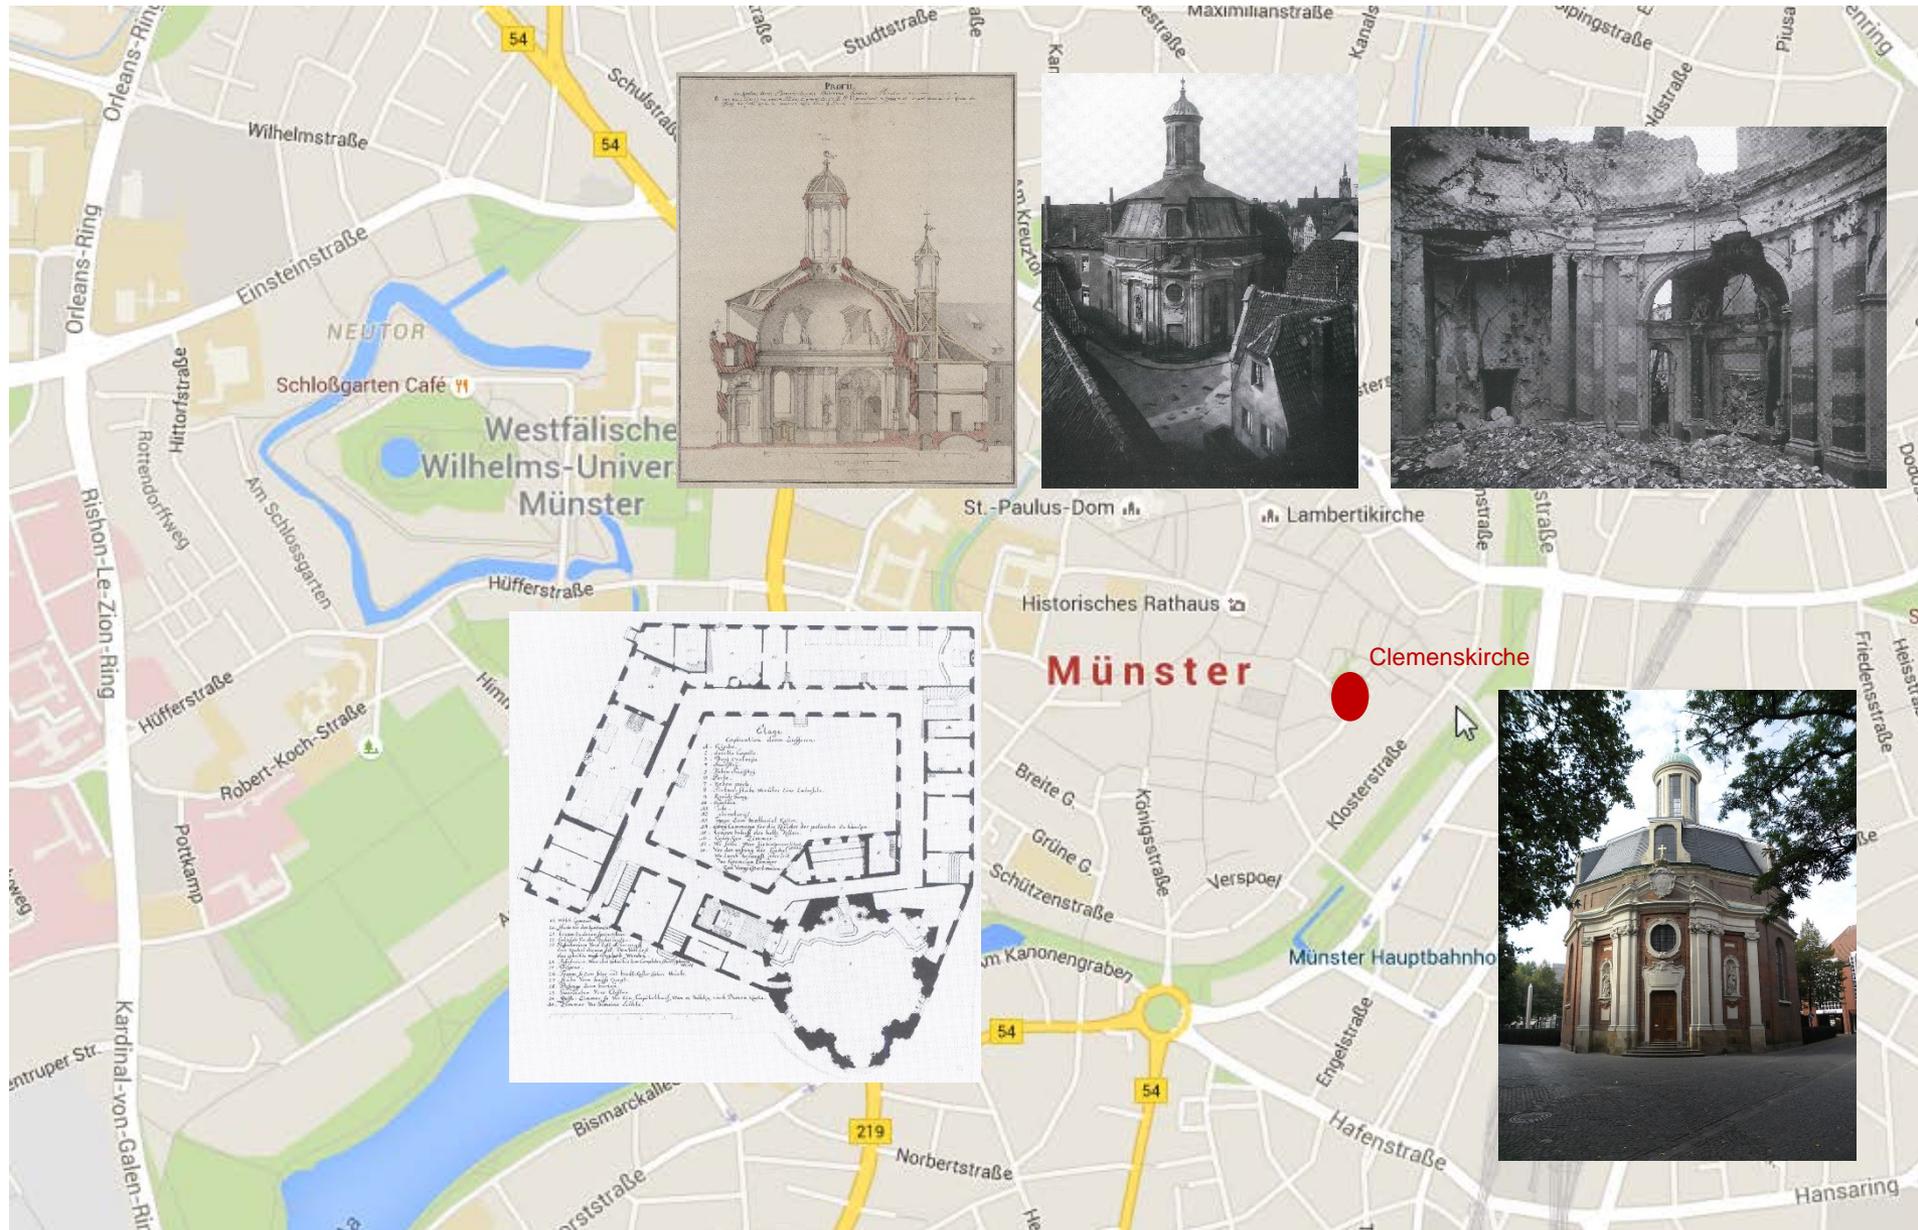

IV. Ausblick: Johann Conrad Schlaun (1695–1773) in Münster

Das Stadthaus Schlauns in der Hollenbecker Str. 9 (1753–55)

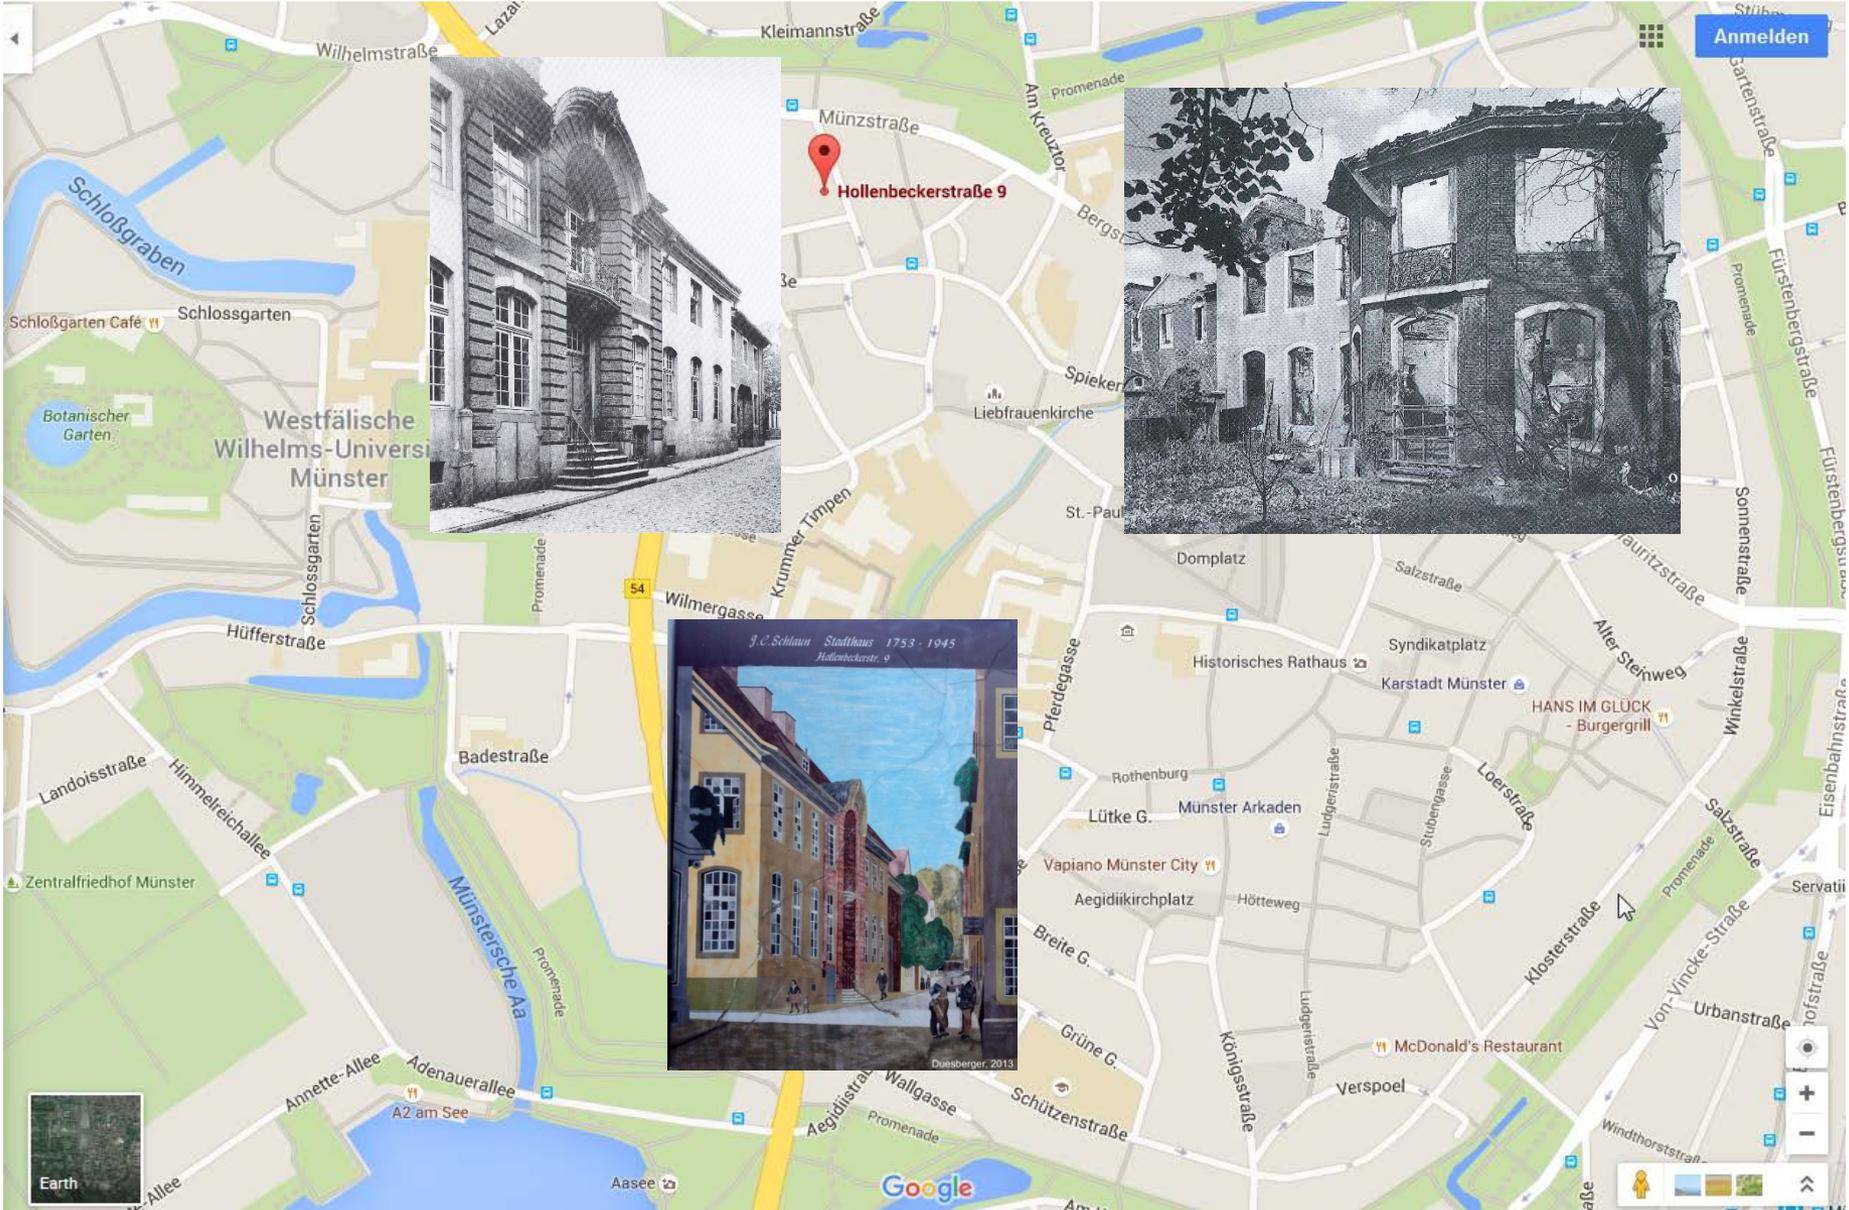

Vielen Dank für Ihre Aufmerksamkeit.